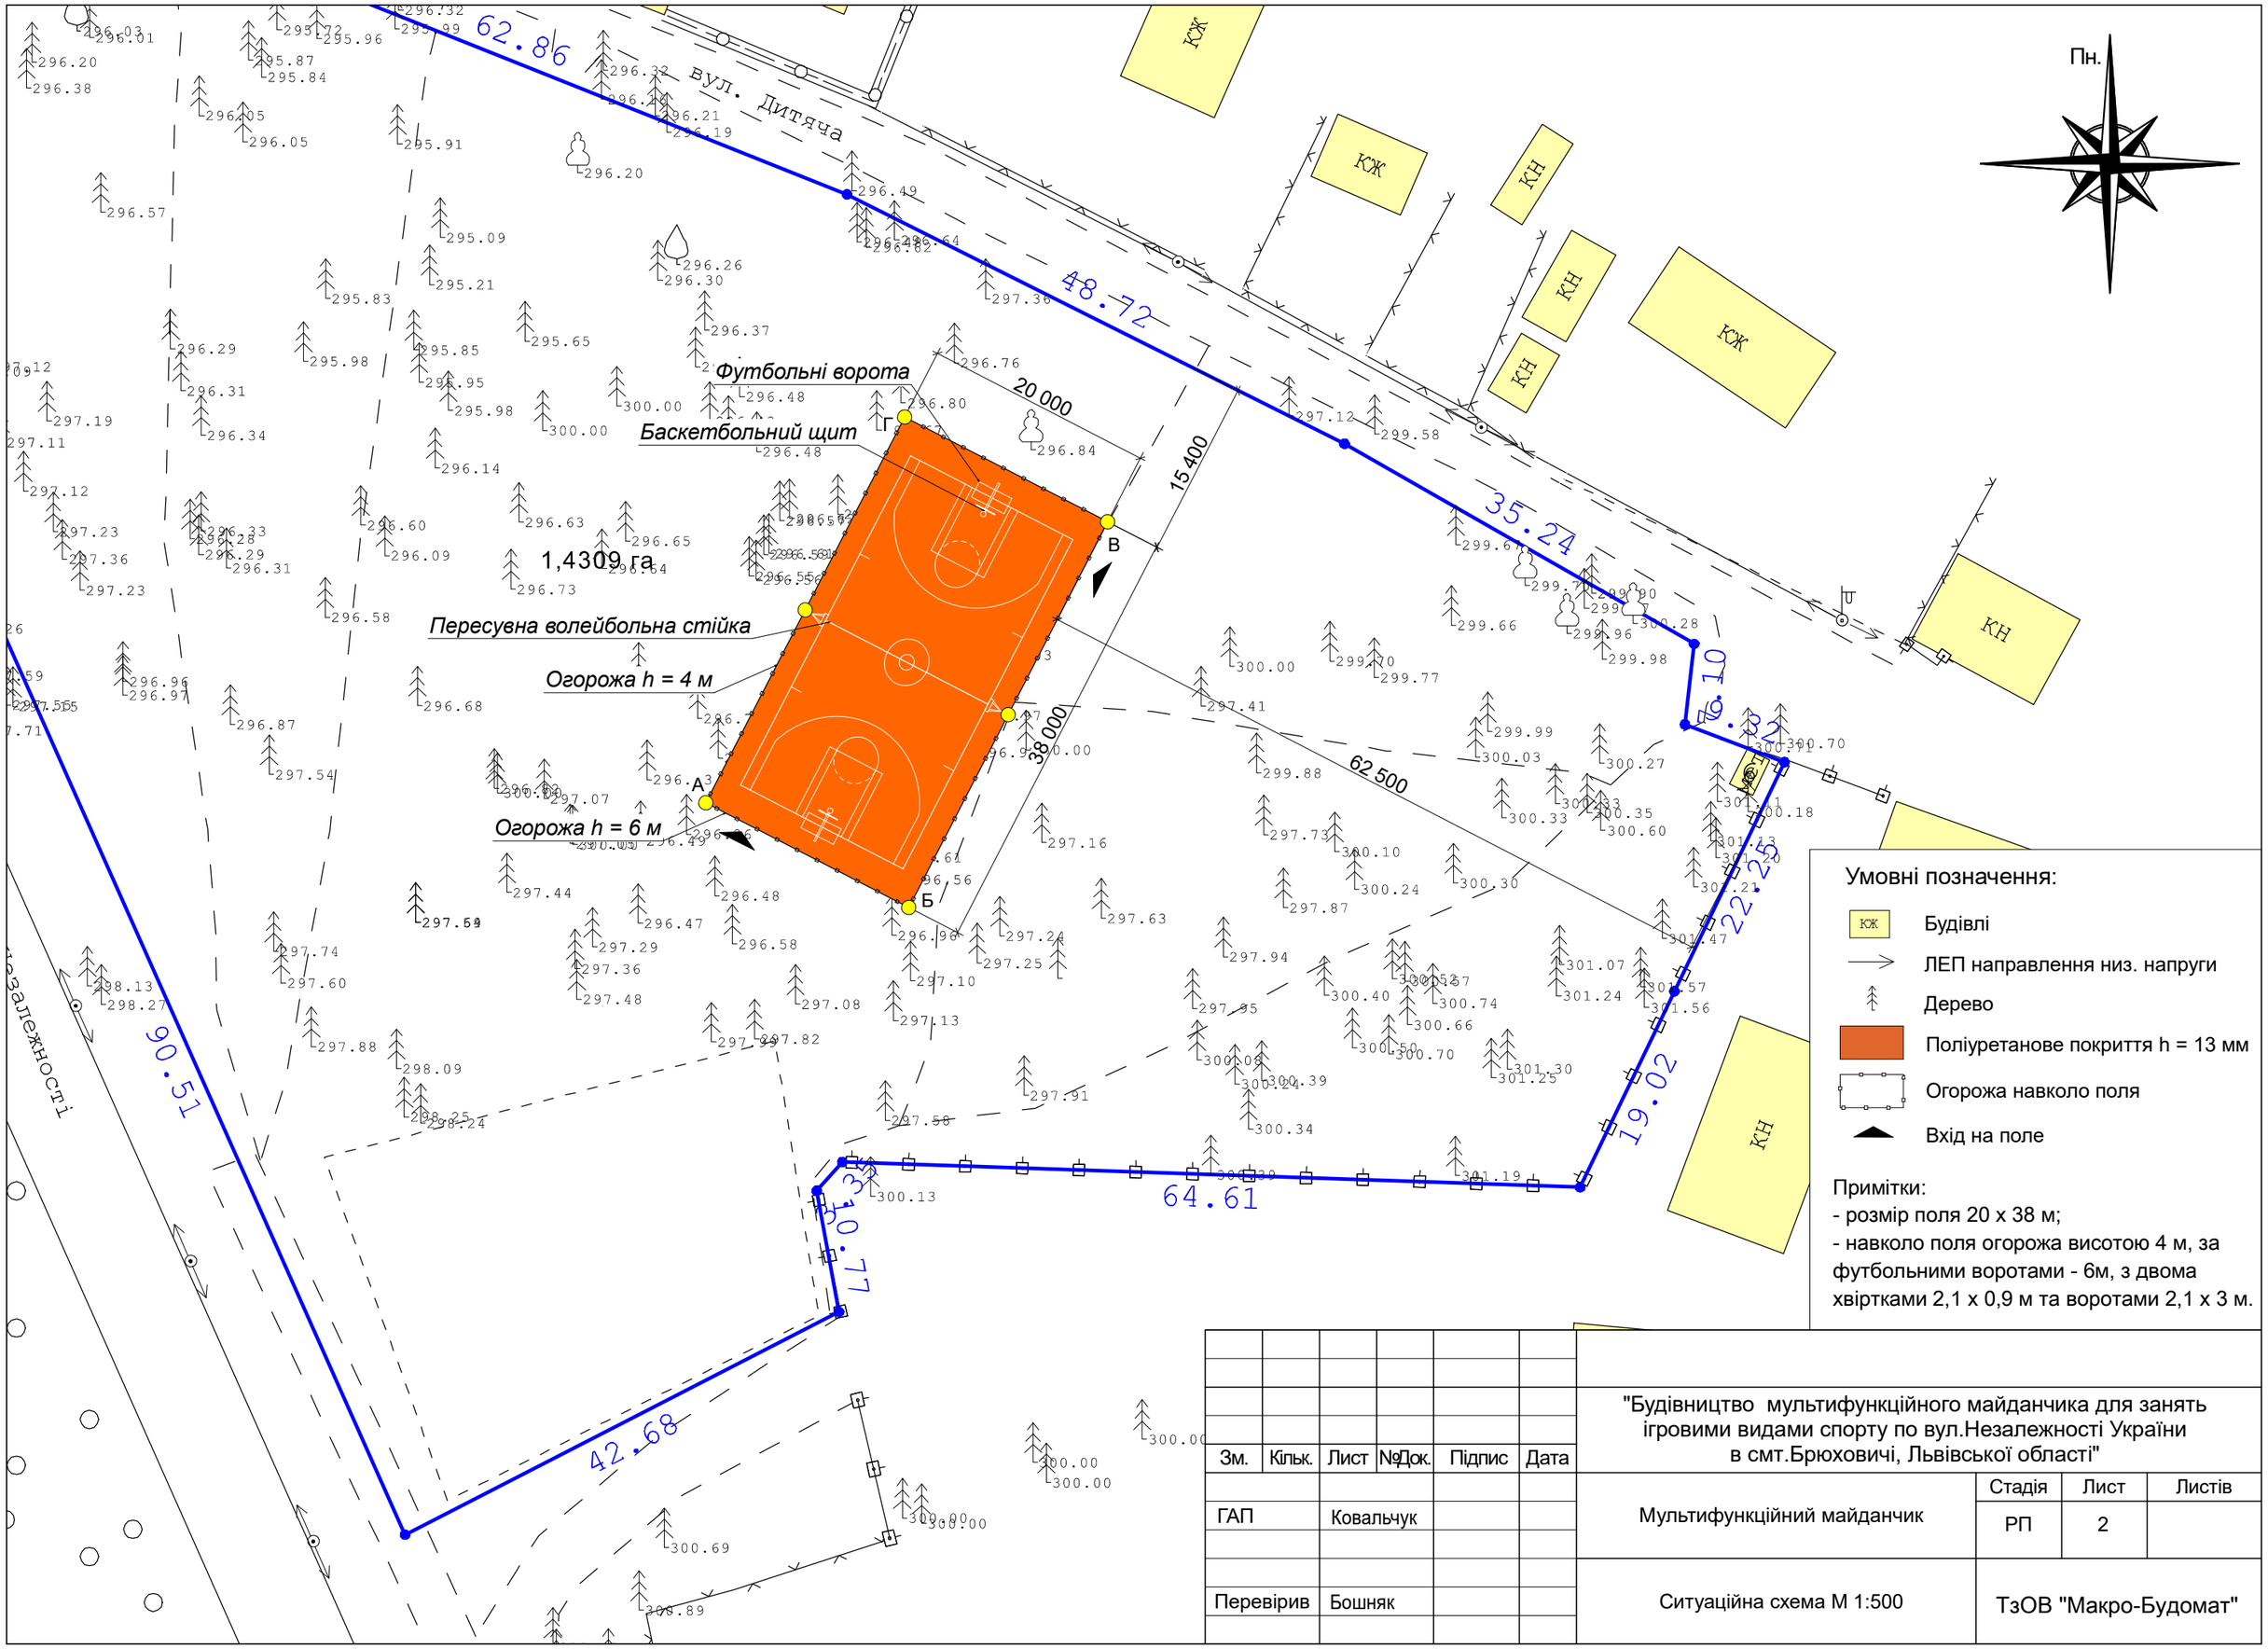

Умовні позначення:

- Будівлі
- ЛЕП направлення низ. напруги
- Дерево
- Поліуретанове покриття h = 13 мм
- Огорожа навколо поля
- Вхід на поле

Примітки:
- розмір поля 20 х 38 м;
- навколо поля огорожа висотою 4 м, за футбольними воротами - 6м, з двома хвіртками 2,1 х 0,9 м та воротами 2,1 х 3 м.

Зм.	Кільк.	Лист	№Док.	Підпис	Дата	"Будівництво мультифункційного майданчика для занять ігровими видами спорту по вул.Незалежності України в смт.Брюховичі, Львівської області"			
						Мультифункційний майданчик	Стадія	Лист	Листів
ГАП		Ковальчук					РП	2	
Перевірив		Бошняк				Ситуаційна схема М 1:500	ТзОВ "Макро-Будомат"		