




Футбольні ворота. Баскетбольний щит.

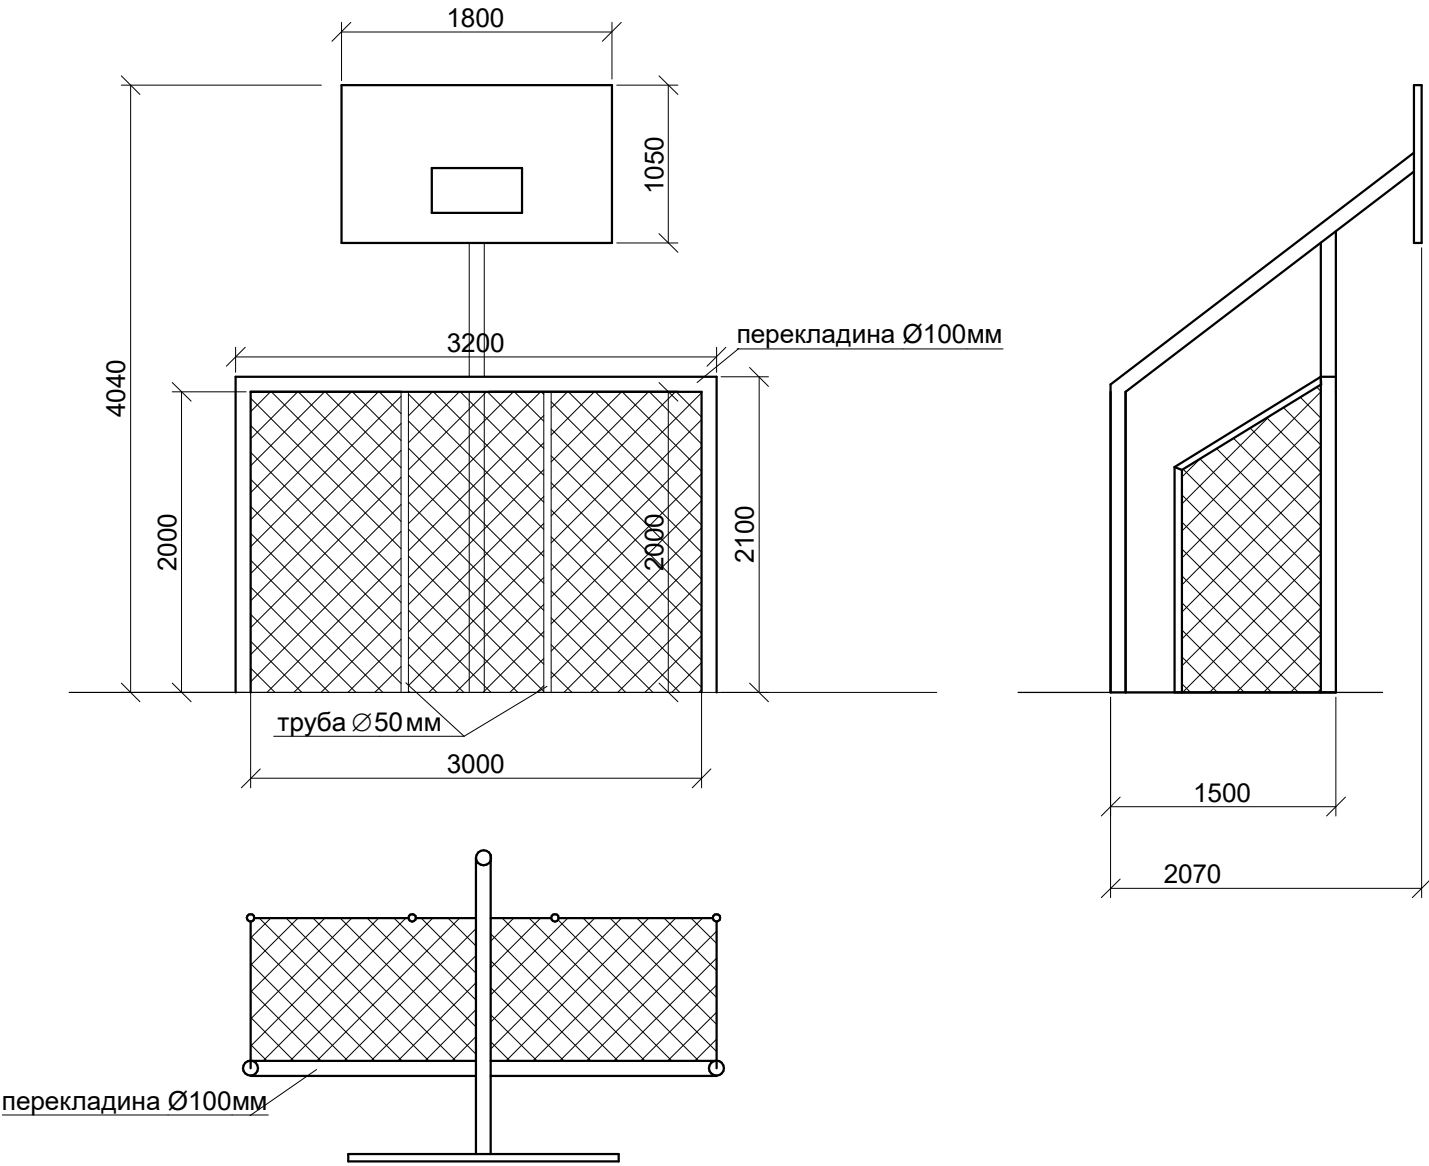


Кріплення баскетбольного щита

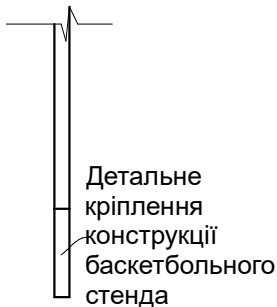

Детальне кріплення конструкції баскетбольного стенда

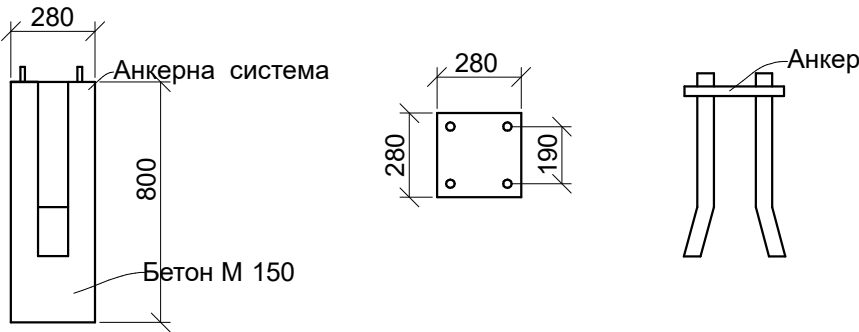


Пересувна волейбольна стійка

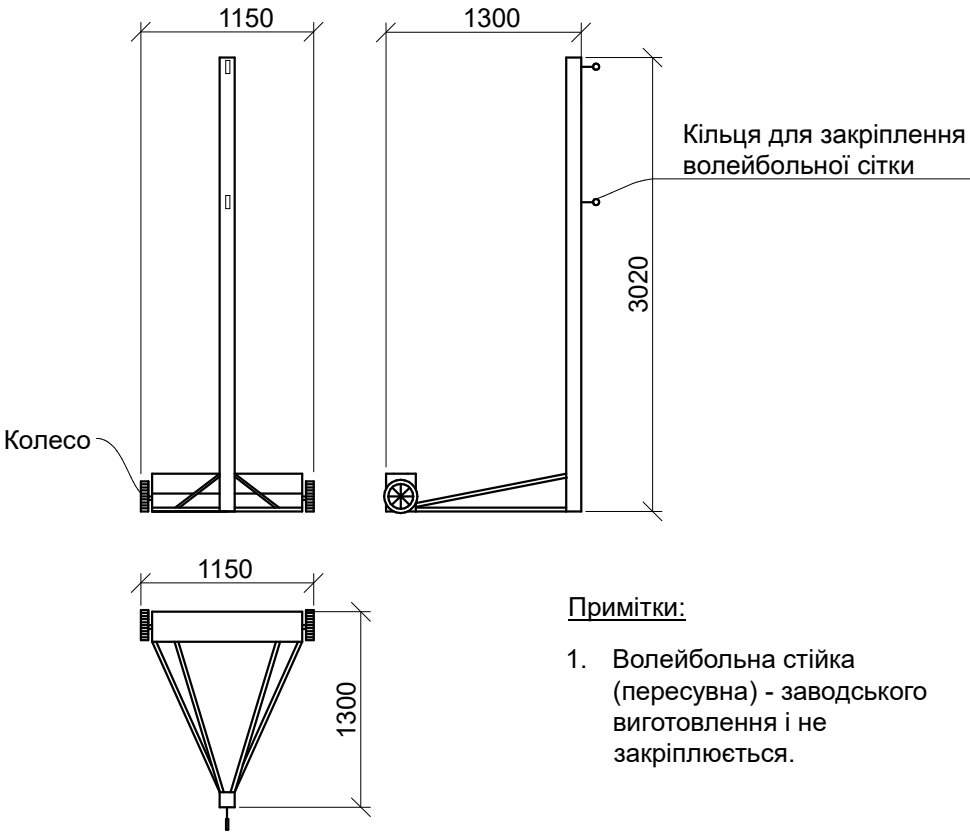

- Примітки:
- Волейбольна стійка (пересувна) - заводського виготовлення і не закріплюється.

Розріз А-А

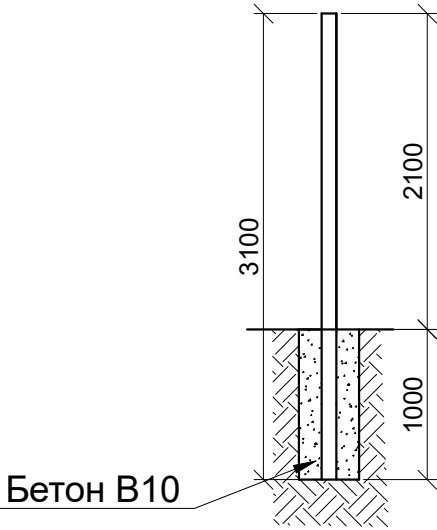

- Примітки:
- Монтаж всіх інших труб є аналогічним перерізу А-А
  - Розміри воріт та баскетбольного щита уточнити у виробника!!!
  - Несучий стовп баскетбольного стенду закріпити до анкерної системи за допомогою болтів 12
  - Розміри уточнити у виробника!!!

							"Будівництво multifunctional mайданчика для занять ігровими видами спорту по вул.Незалежності України в смт.Брюховичі, Львівської області"			
Зм.	Кільк.	Лист	№Док.	Підпис	Дата		Мультифункційний майданчик		Стадія	Лист
ГАП		Ковальчук							РП	4
Перевірів		Бошняк					Монтажні креслення М 1:50. Футбольні ворота. Баскетбольний щит. Пересувна волейбольна стійка.		ТзОВ "Макро-Будомат"	