



Фрагмент огорожі А-Б М 1:200

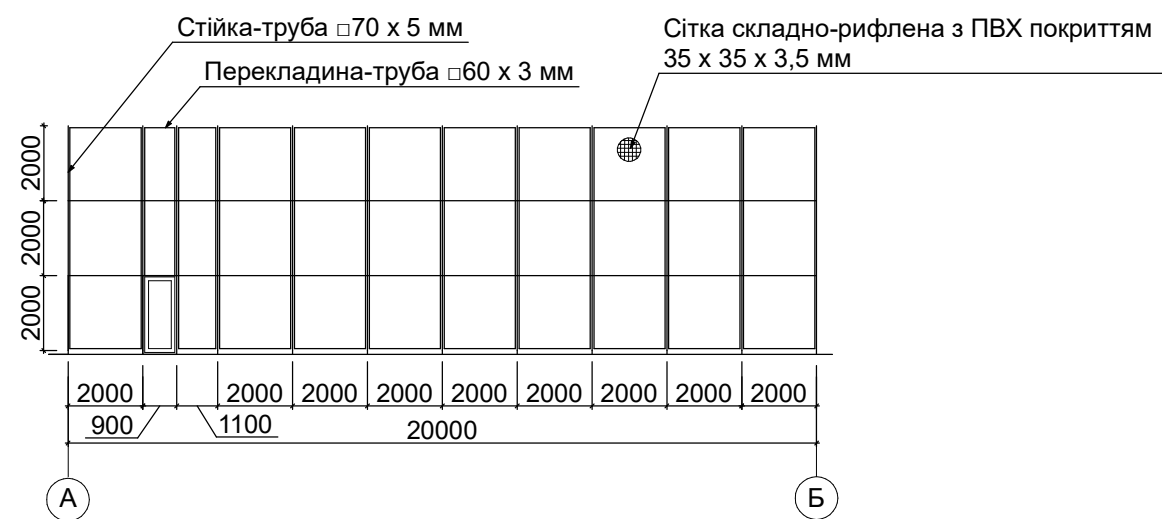


Фрагмент огорожі Б-В М 1:200



Фрагмент огорожі В-Г М 1:200

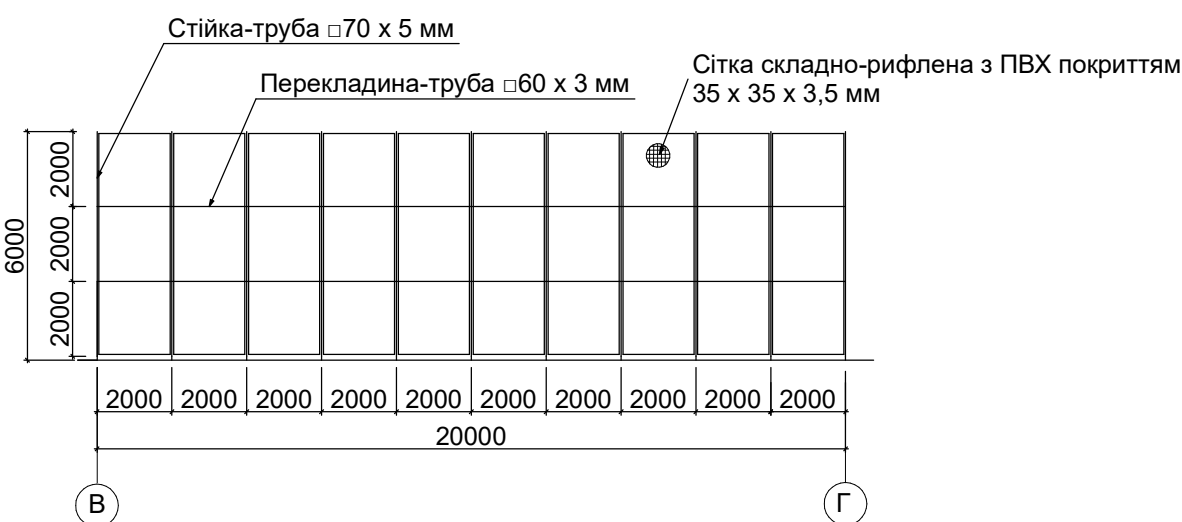


Фрагмент огорожі Г-А М 1:200

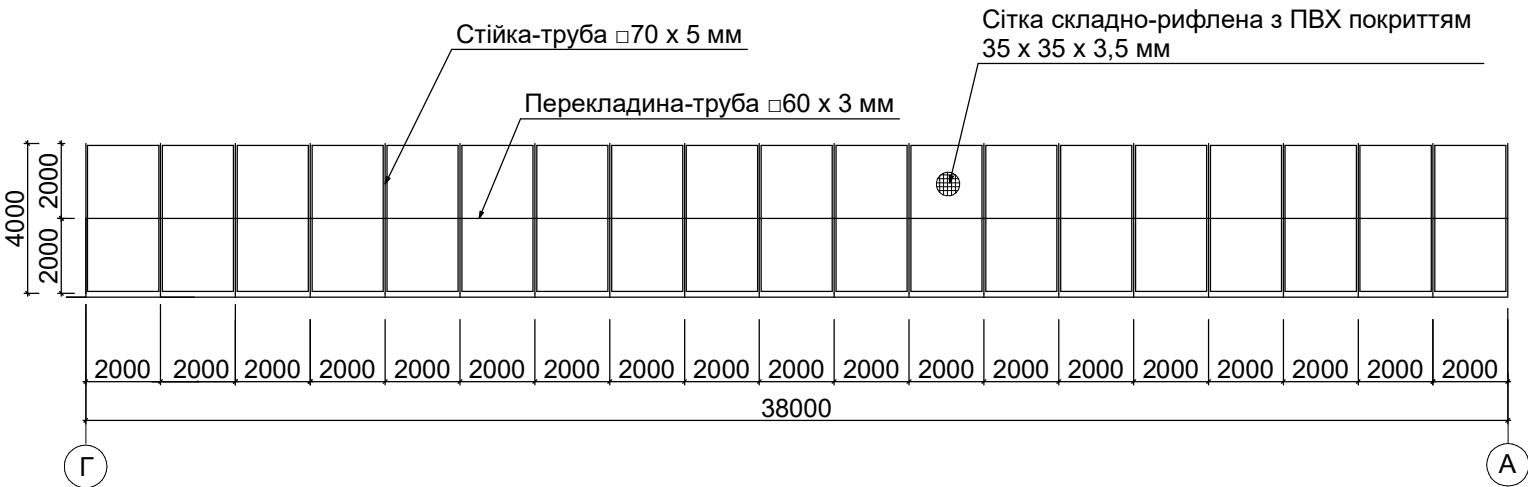

Вузол влаштування стійки огорожі

М 1:25

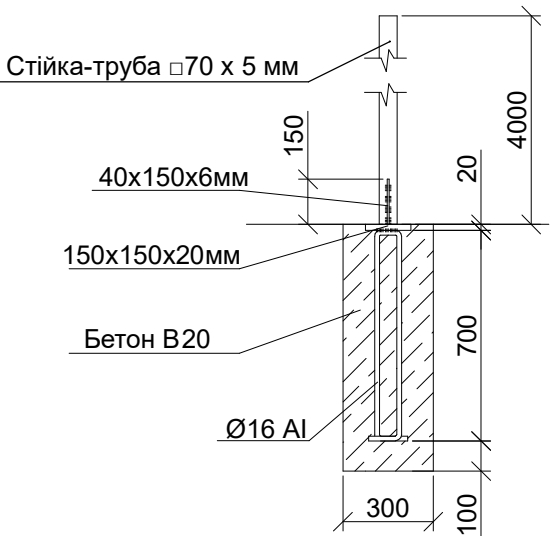

						"Будівництво мультифункційного майданчика для занять ігровими видами спорту по вул.Незалежності України в смт.Брюховичі, Львівської області"				
Зм.	Кільк.	Лист	№Док.	Підпис	Дата					
						Мультифункційний майданчик		Стадія	Лист	Листів
ГАП		Ковальчук						РП	6	
						Схема огорожі навколо поля М 1:200		ТзОВ "Макро-Будомат"		
Перевірів		Бошняк								