



## Вузол А

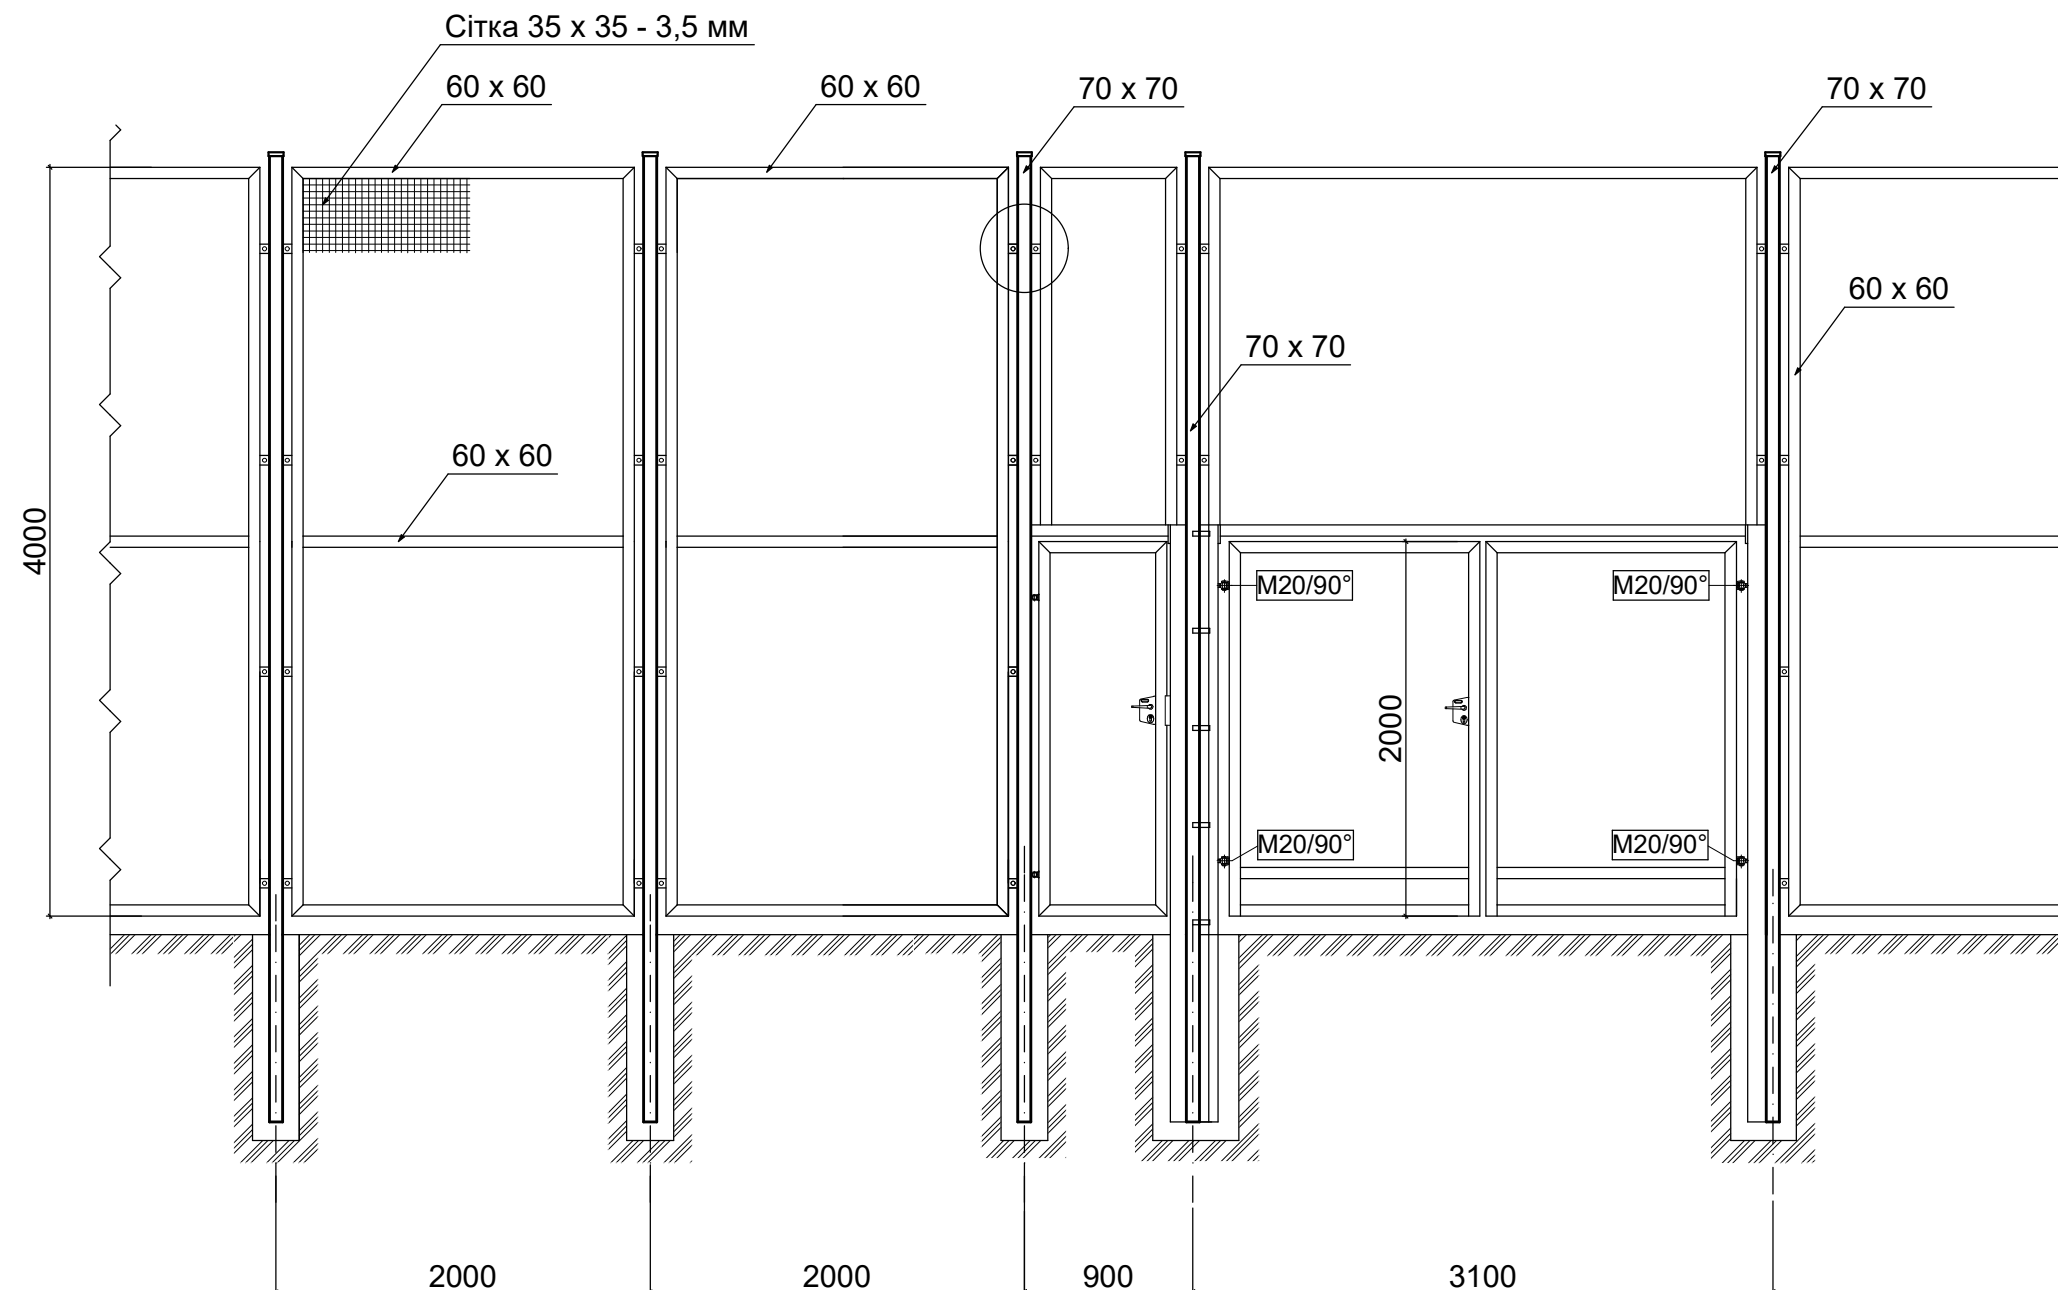

Сітка складно-рифлена з ПВХ покриттям  
35 x 35 - 3,5 мм

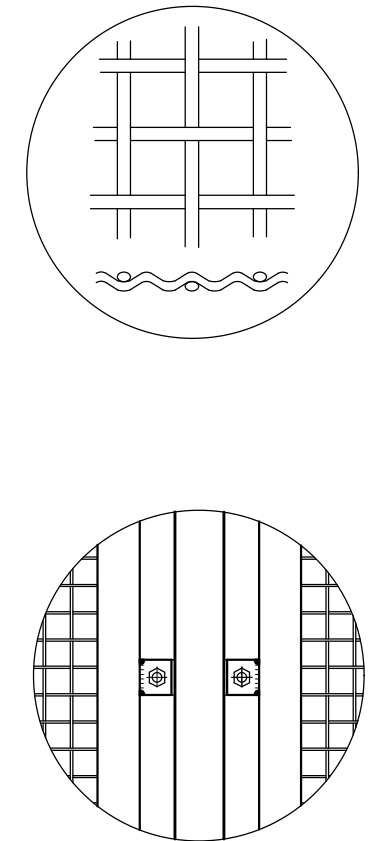

Примітки:

1. Огородження майданчика - складно-рифлена сітка з покриттям ПВХ, квадратне вічко 35 x 35 мм, діаметр дроту 3,5 мм. Полотно сітки приварене до рами з труби □ 60 мм. До стійок (□ 70 мм) рама кріпиться за допомогою зварювання та болтового з'єднання.

						"Будівництво мультифункційного майданчика для занять ігровими видами спорту по вул.Незалежності України в смт.Брюховичі, Львівської області"			
Зм.	Кільк.	Лист	№Док	Підпис	Дата				
						Мультифункційний майданчик	Стадія	Лист	Листів
ГАП		Ковальчук					РП	7	
						Вузол А М 1:250	ТЗОВ "Макро-Будомат"		
Перевірів		Бошняк							