


# Ситуаційна схема (існуючий стан) М 1:500

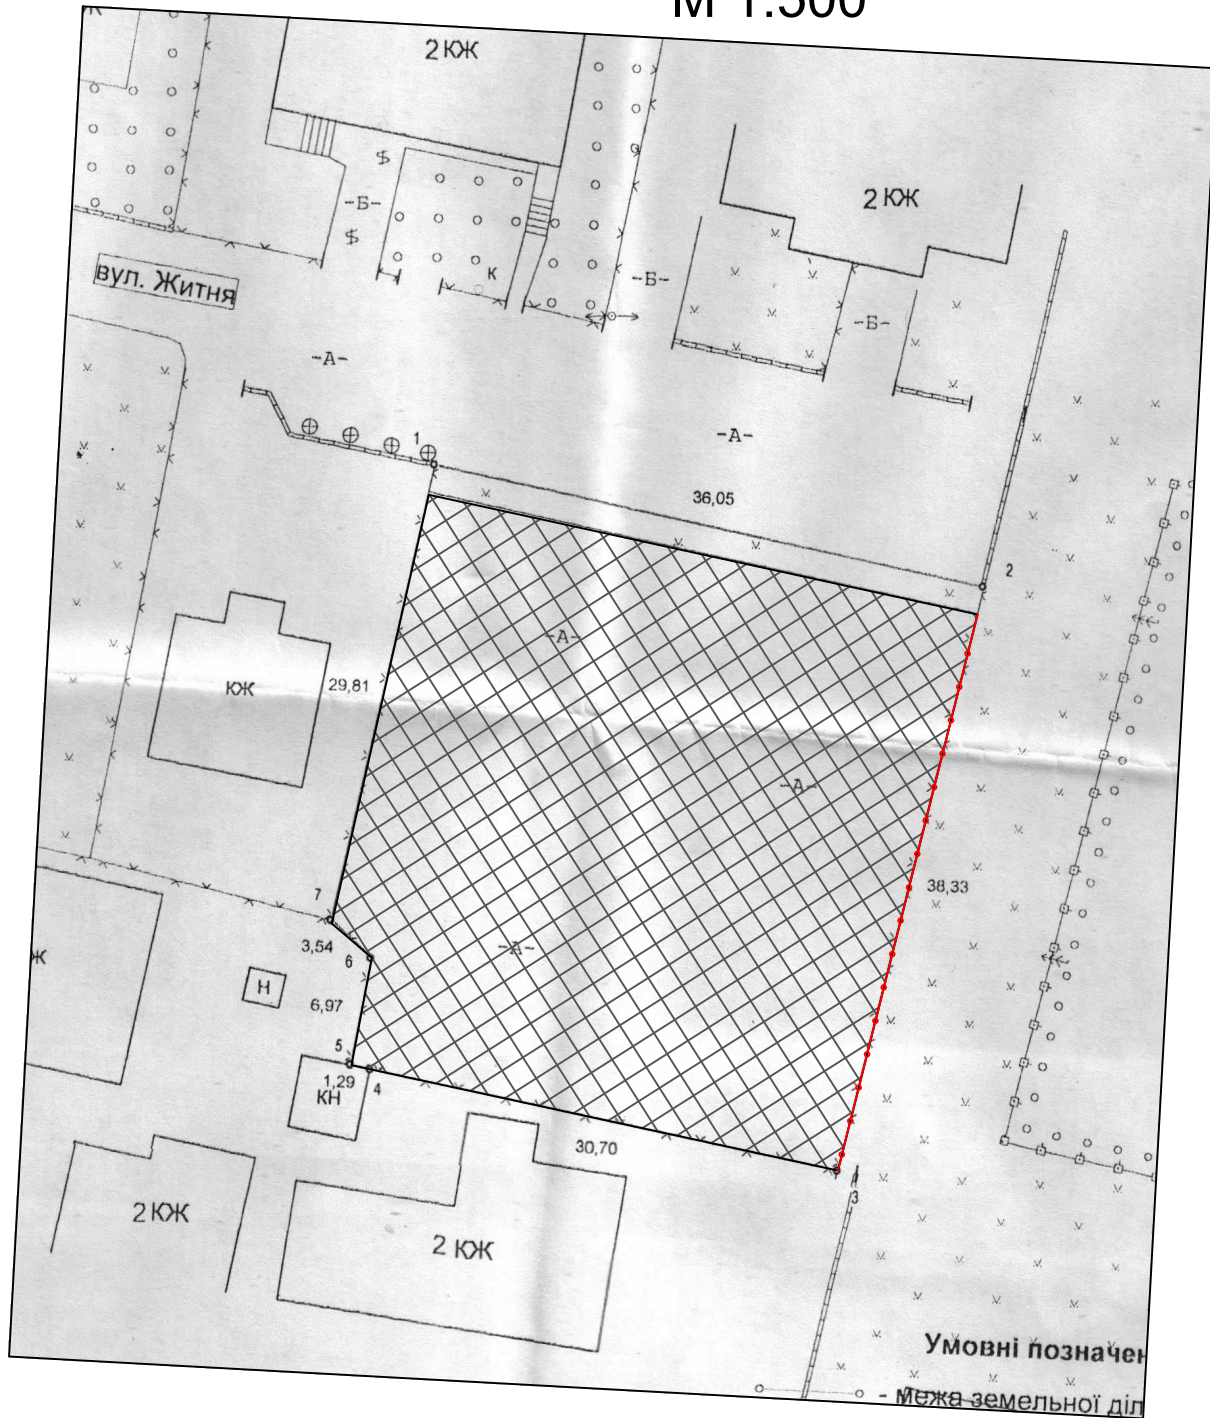

						-АБ		
						Будівництво спортивного майданчика в районі вулиць Житня-Пшенична в смт. Брюховичі Львівської області		
Зм.	Кільк.	Арк.	№Док.	Підп.	Дата		Стадія	Аркуш
ГП		Бошняк					РП	2
ГАП		Ковальчук						
Розробив		Ковальчук				Ситуаційна схема (існуючий стан) М 1:500	"МАКРО-БУДОМАТ"	
Перевірив		Козуб						