


План майданчика
М 1:100

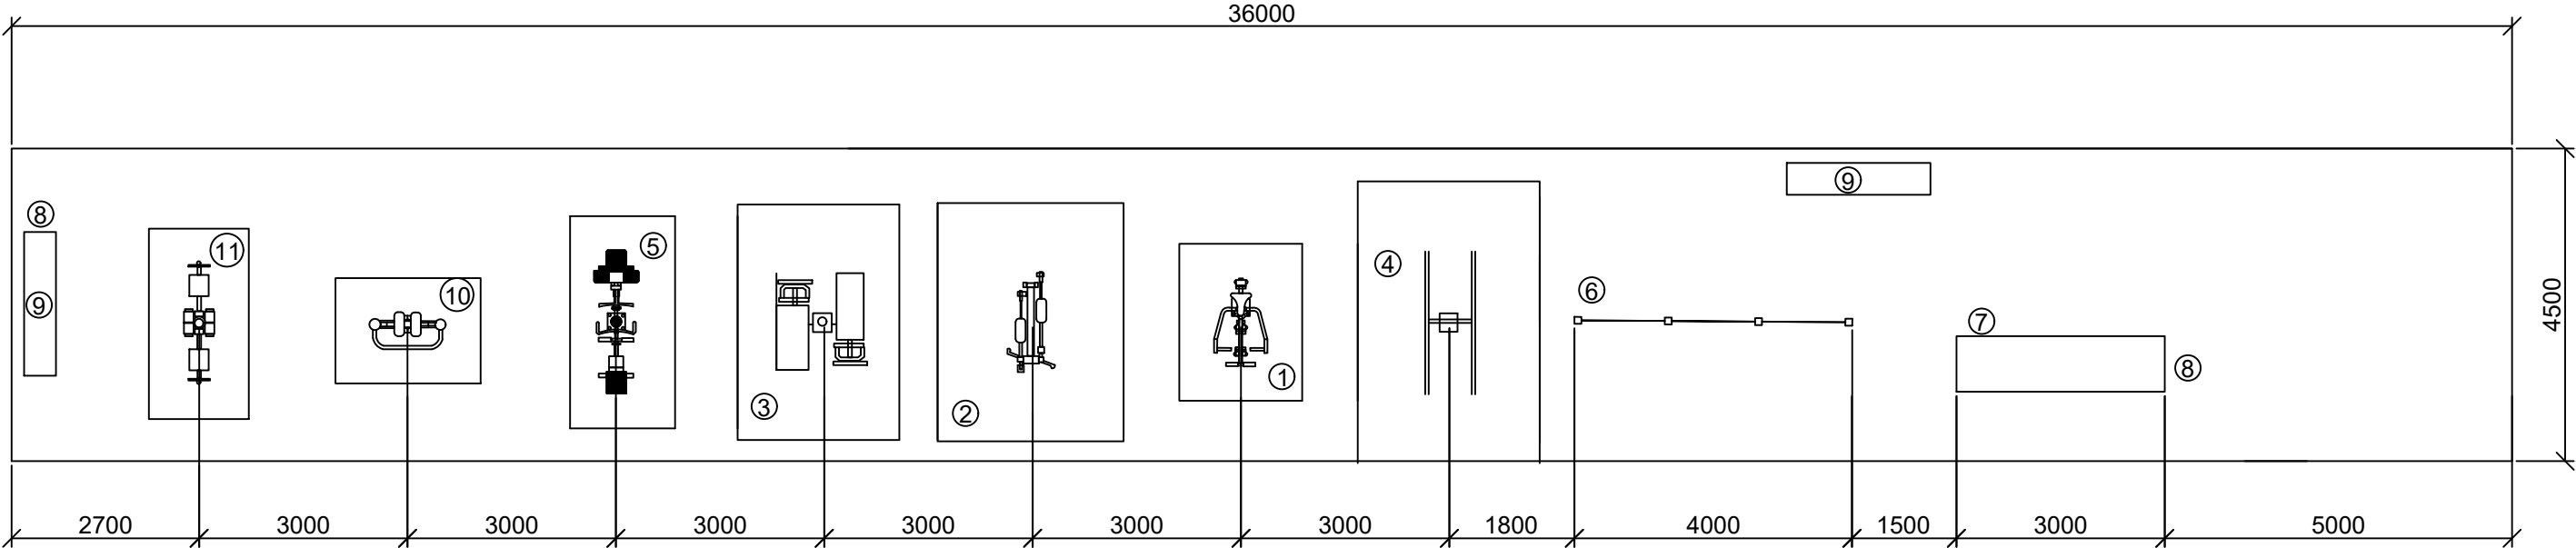

Біцепс+Важільна тяга



Бруси

Гребля

Трен. Орбітрек

Повітряний ходок

Трен. Жим ногами

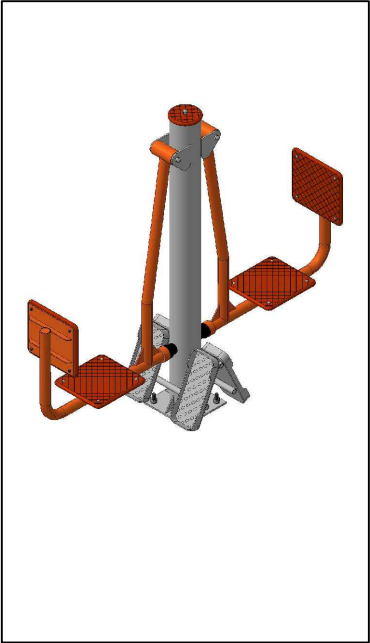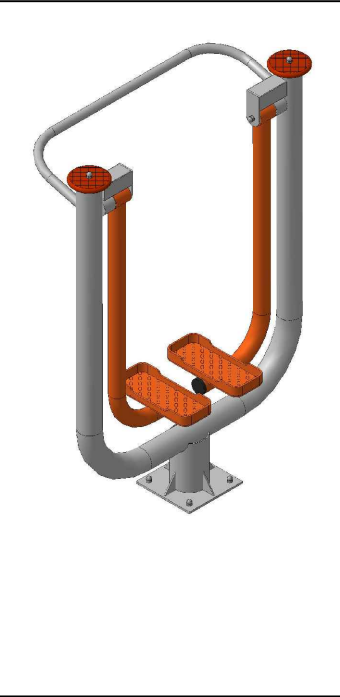

Експлікація:

№	Назва
1.	Трен. Гребля
2.	Трен. Орбітрек
3.	Трен. Лавка для пресу
4.	Трен. Бруси
5.	Трен. Біцепс+Важільна тяга
6.	Турнік потрійний
7.	Лавка запасних
8.	Смітник
9.	Лавка без спинки
10.	Повітряний ходок
11.	Трен. Жим ногами

Лавка без спинки

Лавка для пресу

Лавка запасних



						-ГП			
						Будівництво спортивного майданчика в районі вулиць Житня-Пшенична в смт. Брюховичі Львівської області			
Зм.	Кільк.	Арк.	№Док.	Підп.	Дата			Стадія	Аркуш
ГП		Бошняк						РП	5
ГАП		Ковальчук							
Розробив		Ковальчук				План майданчика М 1:100		"МАКРО-БУДОМАТ"	
Перевірив		Козуб							