



Схема огорожі навколо футбольного поля М 1:200

Фрагмент огорожі А-Б М 1:200

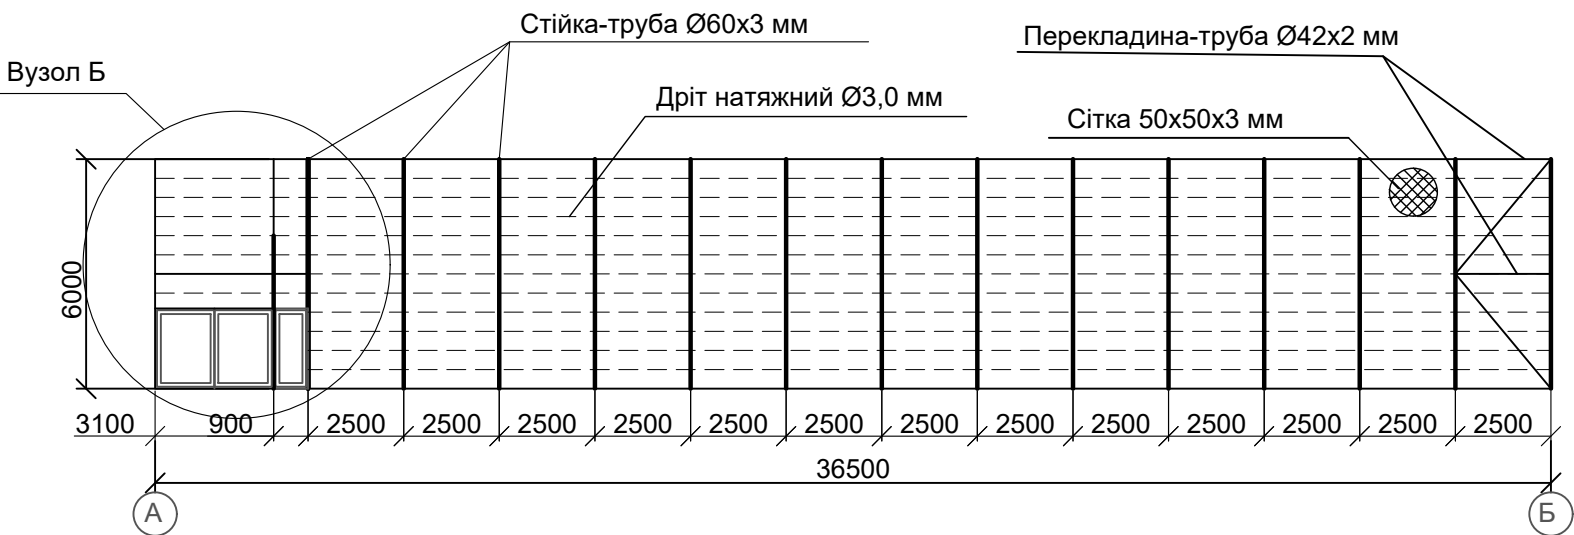


Фрагмент огорожі Б-В М 1:200

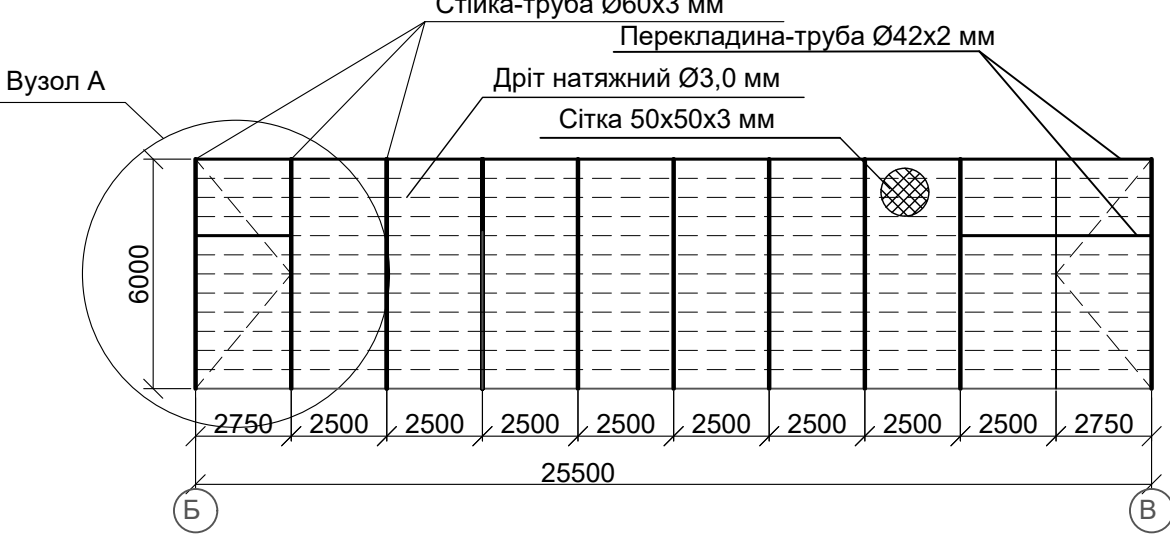

Фрагмент огорожі В-Г М 1:200



Фрагмент огорожі Г-А М 1:200

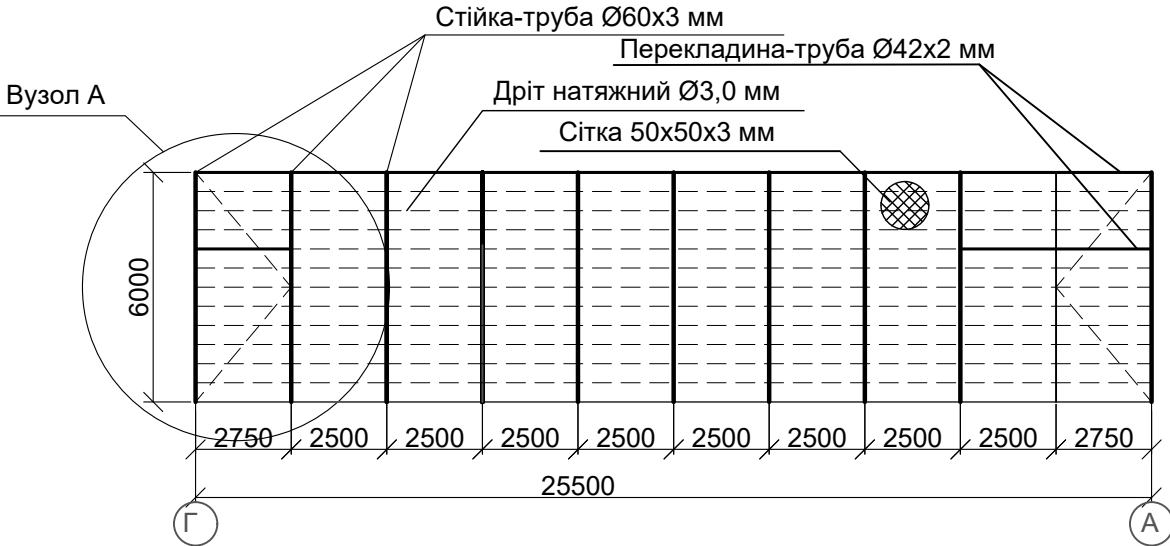

						-ГП		
						Будівництво спортивного майданчика в районі вулиць Житня-Пшенична в смт. Брюховичі Львівської області		
Зм.	Кільк.	Арк.	№Док.	Підп.	Дата		Стадія	Аркуш
ГП		Бошняк					РП	8
ГАП		Ковальчук						
Розробив		Ковальчук				Схема огорожі навколо футбольного поля М 1:200	"МАКРО-БУДОМАТ"	
Перевірів		Козуб						